

BYT A-01


RD A | 4+kk | 1.patro

101	Zádveří	4,1 m ²
102	Technická místnost	3,1 m ²
103	Obývací pokoj	52,6 m ²
104	Koupelna	4,1 m ²
105	Chodba	6,1 m ²
106	Pokoj	9,8 m ²
107	Pokoj	13,6 m ²
108	Koupelna	4,2 m ²
109	Ložnice	12,2 m ²
110	Koupelna	5,3 m ²
111	Šatna	9,7 m ²
Užitná plocha bytu		124,9 m ²
Podlahová plocha bytu		134,0 m ²
Zahrada		357,0 m ²
Sklepní kóje		3,5 m ²
Parkovací stání		2x



Více informací na www.rezidencezavodi.cz

 **REZIDENCE** *Závodí*

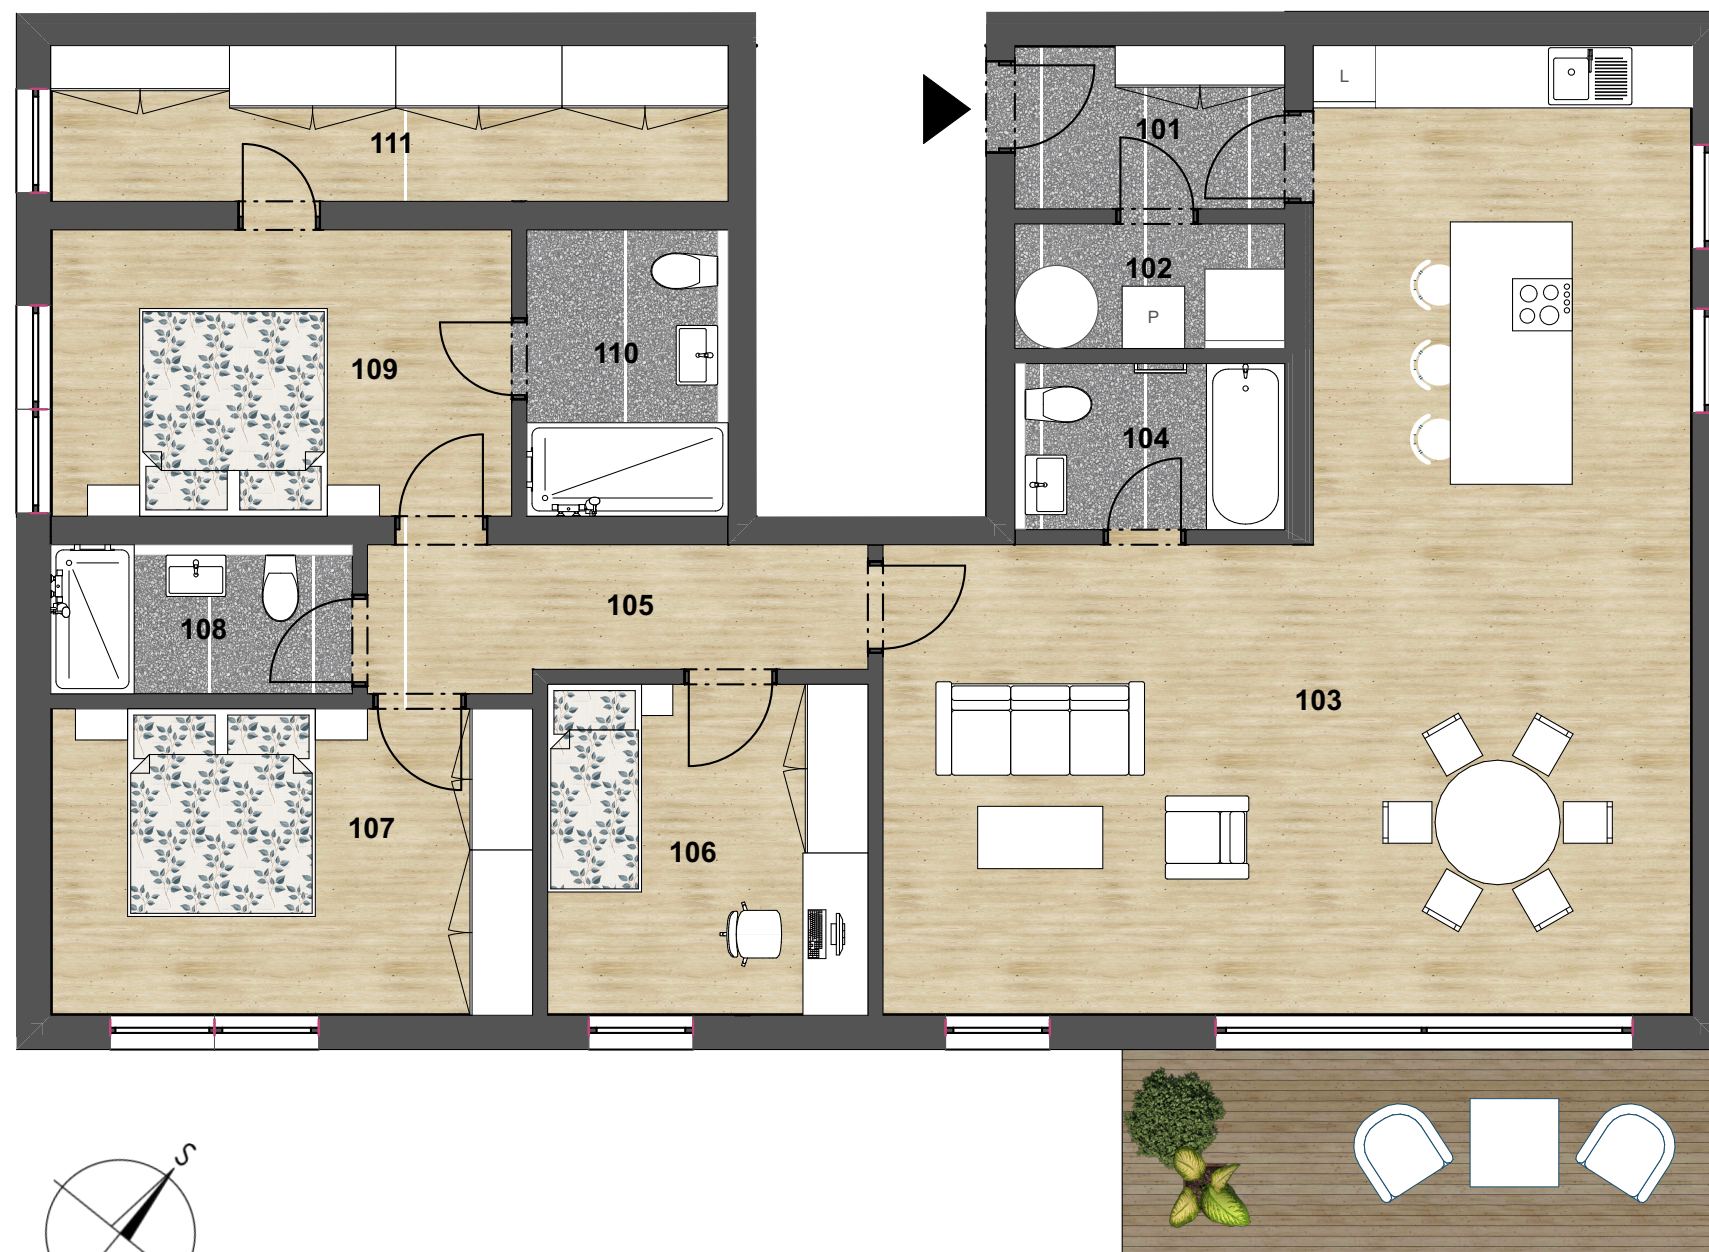

Upozornění: Schéma půdorysu představuje dispoziční řešení bytu. Zobrazené vybavení nábytkem, vestavěné skříně, kuchyňská linka včetně spotřebičů a pračky nejsou součástí dodávky bytu. Toto vybavení je zobrazeno pouze pro názornost. Specifikace pro konstrukce, povrchové úpravy a vybavení je předmětem přílohy „Kvalitativní standard“. * Prodejní plocha bytu je vypočtena dle nařízení vlády č.366/2013 Sb. Veškeré informace jakkoliv publikované v tomto dokumentu jsou nezávazné marketingové informace obecné povahy, které nelze vykládat jako nabídku na uzavření smlouvy ani se jich nelze dovolávat.

HOLDISIMO s.r.o.
REAL ESTATE DEVELOPMENT

 **RUDOLF**
EKODOMY S.R.O.

RUDOLF.
ARCHITECTS
Design · Architecture studio