

BYT B-01

RD B | 4+kk | 1.patro

101	Zádveří	5,2 m ²
102	Technická místnost	5,5 m ²
103	Chodba	7,1 m ²
104	Koupelna	2,5 m ²
105	Koupelna	7,5 m ²
106	Spíž	2,1 m ²
107	Obývací pokoj	41,9 m ²
108	Pokoj	9,5 m ²
109	Pokoj	9,5 m ²
110	Šatna	4,8 m ²
109	Ložnice	14,2 m ²

Užitná plocha bytu 109,8 m²

Podlahová plocha bytu 117,5 m²

Zahrada 180,0 m²



Sklepní kóje 4,0 m²

Parkovací stání 2x



Více informací na www.rezidencezavodi.cz

 **REZIDENCE** *Závodí*

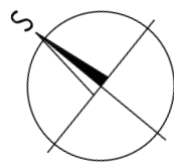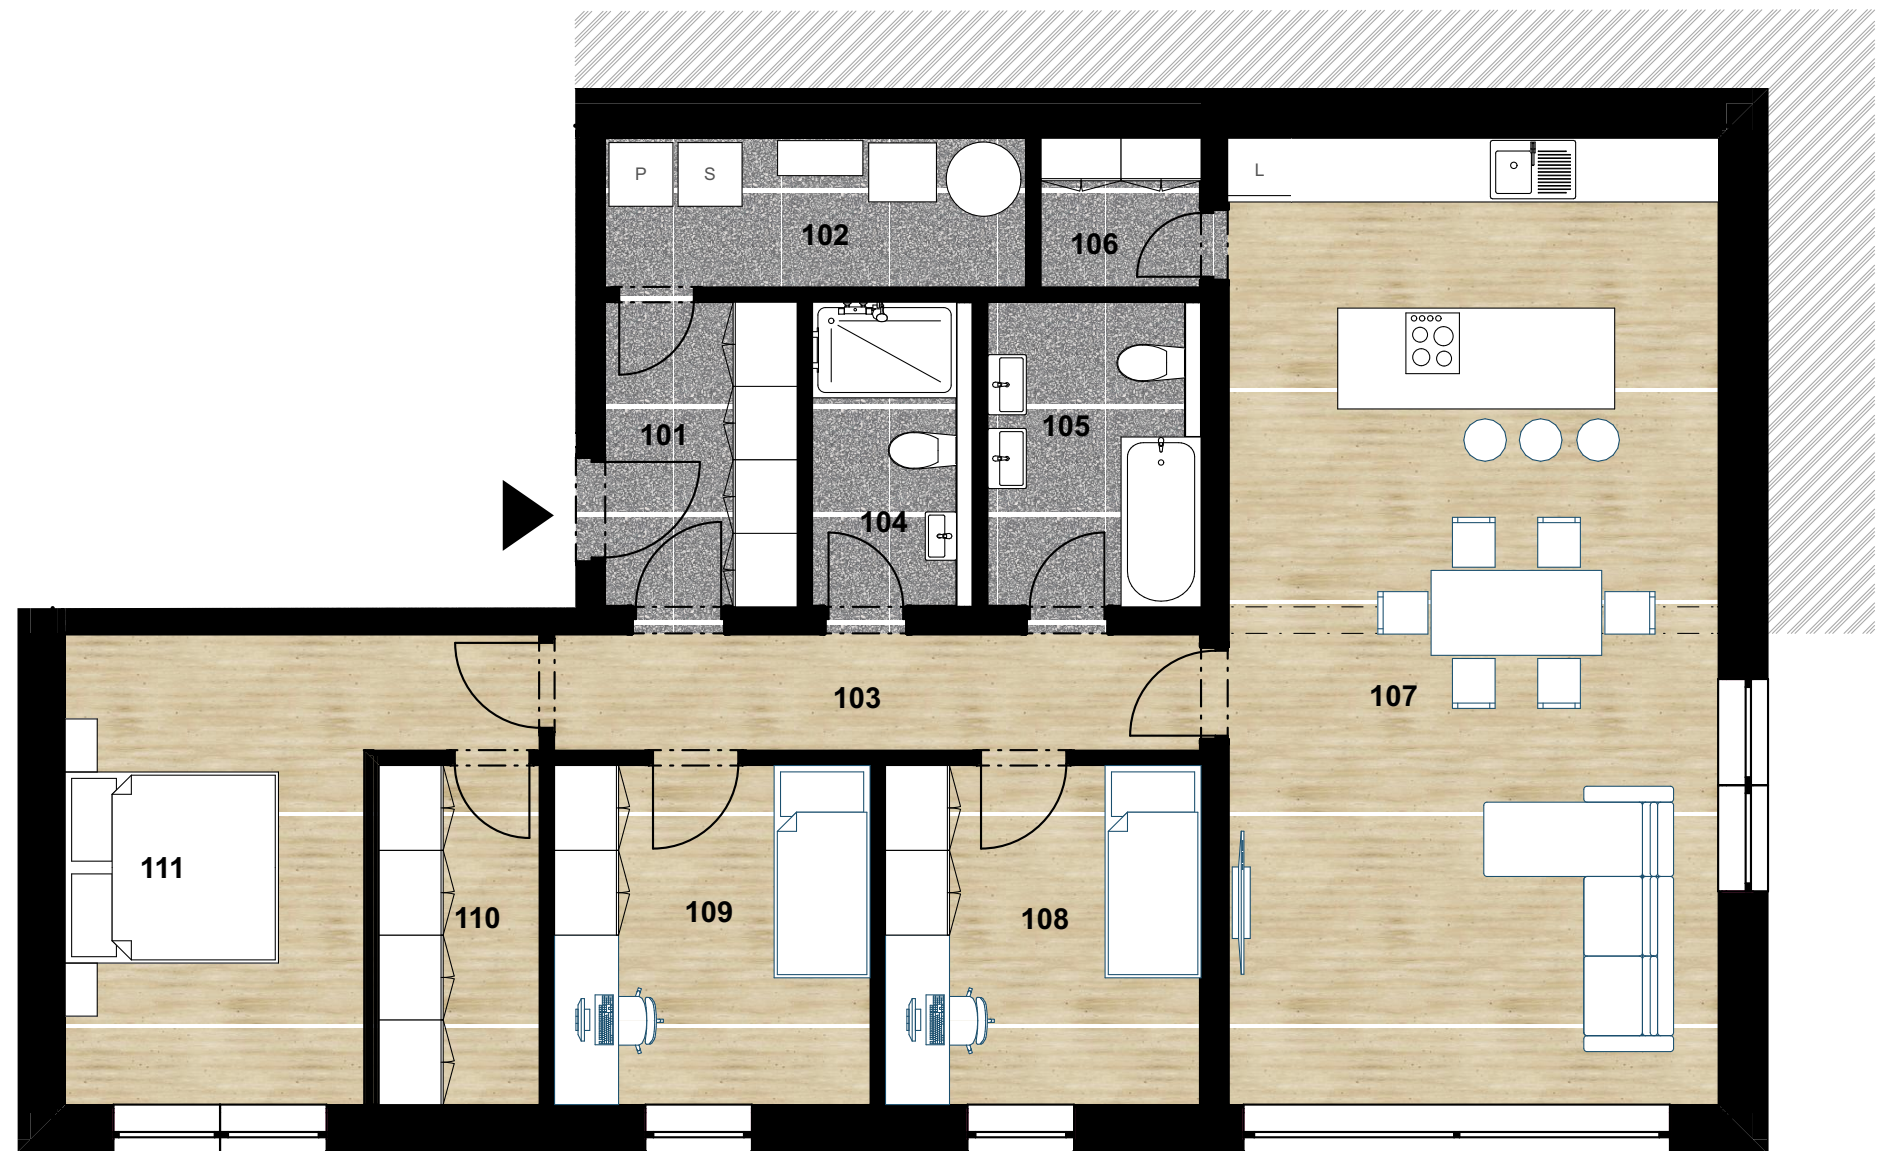

Upozornění: Schéma půdorysu představuje dispoziční řešení bytu. Zobrazené vybavení nábytkem, vestavěné skříně, kuchyňská linka včetně spotřebičů a pračky nejsou součástí dodávky bytu. Toto vybavení je zobrazeno pouze pro názornost. Specifikace pro konstrukce, povrchové úpravy a vybavení je předmětem přílohy „Kvalitativní standard“. * Prodejní plocha bytu je vypočtena dle nařízení vlády č.366/2013 Sb. Veškeré informace jakkoliv publikované v tomto dokumentu jsou nezávazné marketingové informace obecné povahy, které nelze vykládat jako nabídku na uzavření smlouvy ani se jich nelze dovolávat.

HOLDISIMO s.r.o.
REAL ESTATE DEVELOPMENT

 **RUDOLF**
EKODOMY S.R.O.

RUDOLF.
ARCHITECTS
Design · Architecture studio